



BUDYNEK F2


**I PIĘTRO**

**Mieszkanie 14/1**

Zestawienie powierzchni

Mieszkanie 14/1

| Nr   | Nazwa pomieszczenia   | Pow. [m <sup>2</sup> ]      |
|------|-----------------------|-----------------------------|
| 14/1 | Korytarz              | 5,4                         |
| 14/2 | Salon z Aneksem Kuch. | 27,2                        |
| 14/3 | Pokój                 | 9,8                         |
| 14/4 | Pokój                 | 10,0                        |
| 14/5 | Łazienka              | 4,7                         |
|      |                       | <b>57,1 [m<sup>2</sup>]</b> |


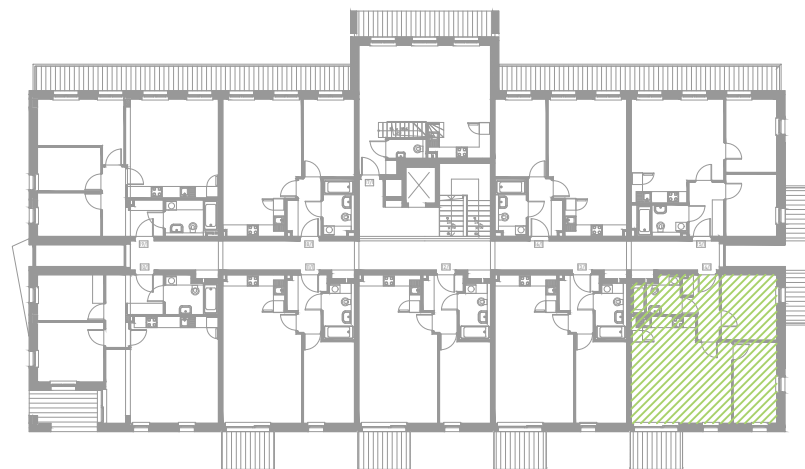


Biurow sprzedaży  
 Poznańska 4A  
 61-168 Czapury  
 tel.728 870 987, 532 514 047, 618 658 030

1. Aranżacja lokalu mieszkalnego przedstawiona na rzucie jest przykładowa. Niniejsza karta katalogowa opracowana została na podstawie projektu budowlanego. W toku dalszego projektowania mogą nastąpić zmiany w stosunku do informacji zawartych na karcie katalogowej.


2. Wymiary pomieszczeń, lokalizację przyborów sanitarnych i inne podane na podstawie projektu wykonawczego. W trakcie budowy mogą wystąpić różnice w stosunku do stanu wynikającego z projektu, wynikające ze specyfikacji prac budowlanych.

3. Informacje na karcie nie stanowią oferty handlowej w rozumieniu art. 66 kodeksu cywilnego.

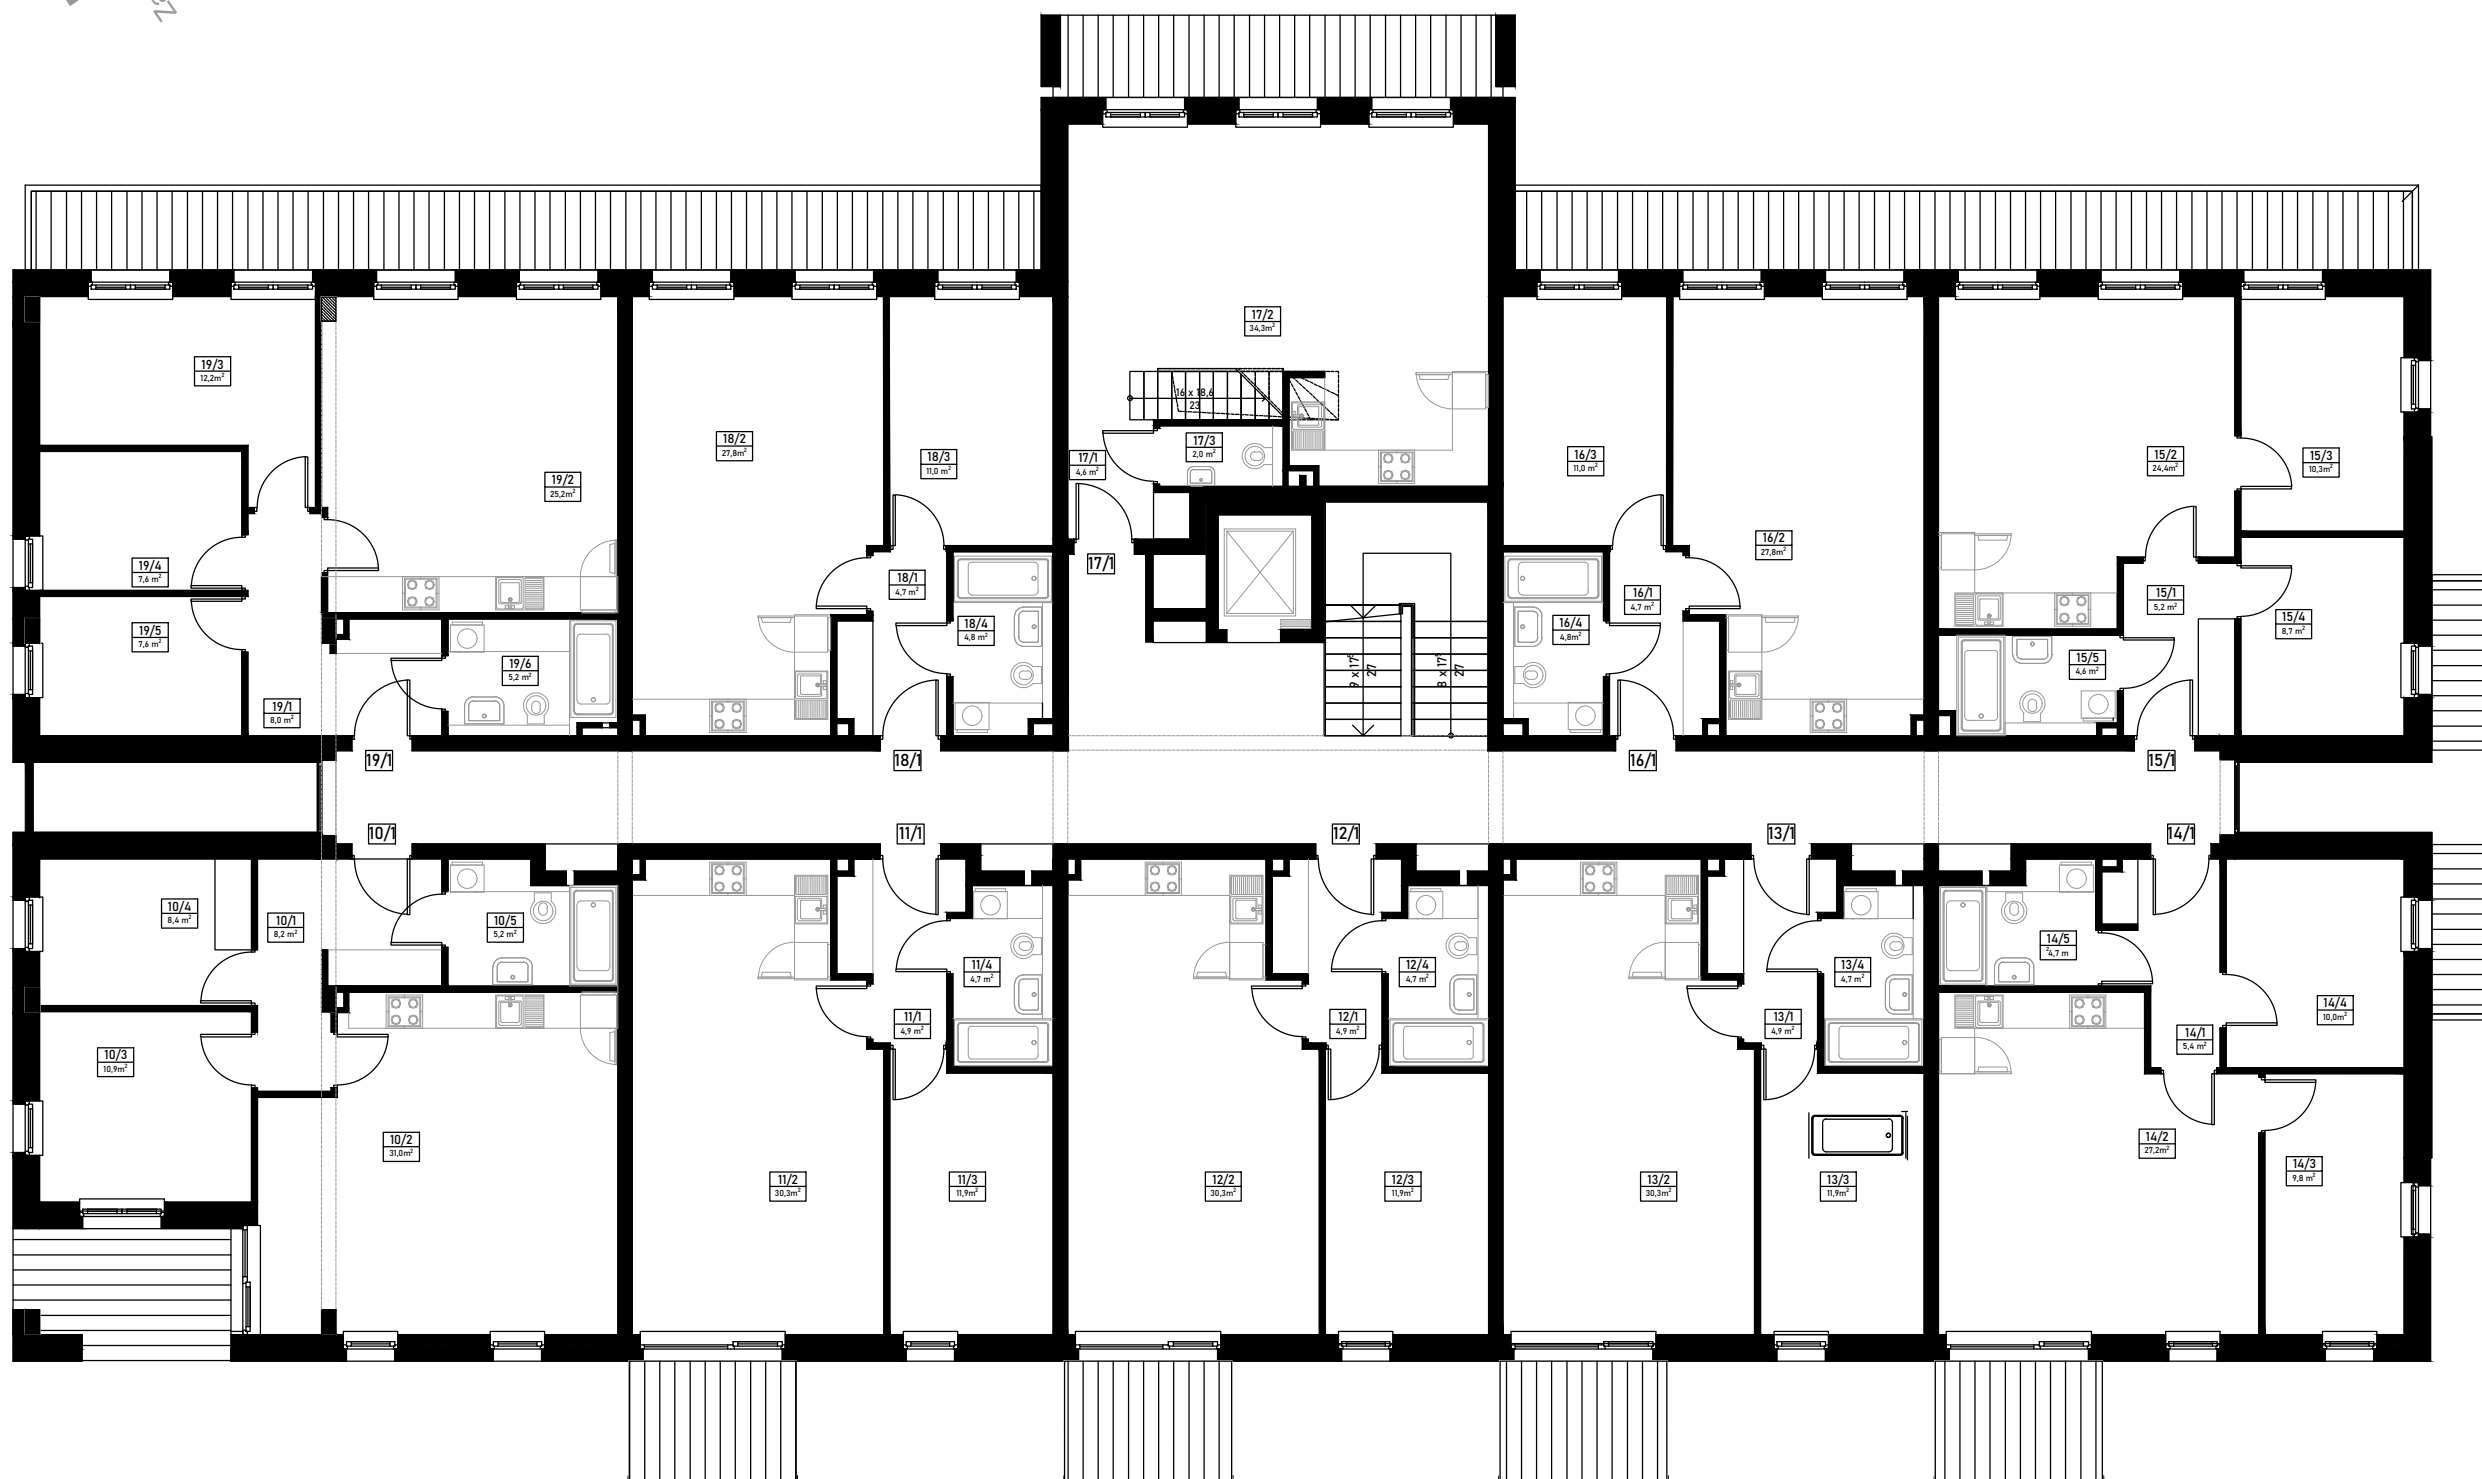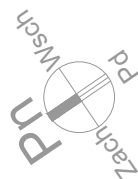



# PLAN ZAGOSPODAROWANIA TERENU

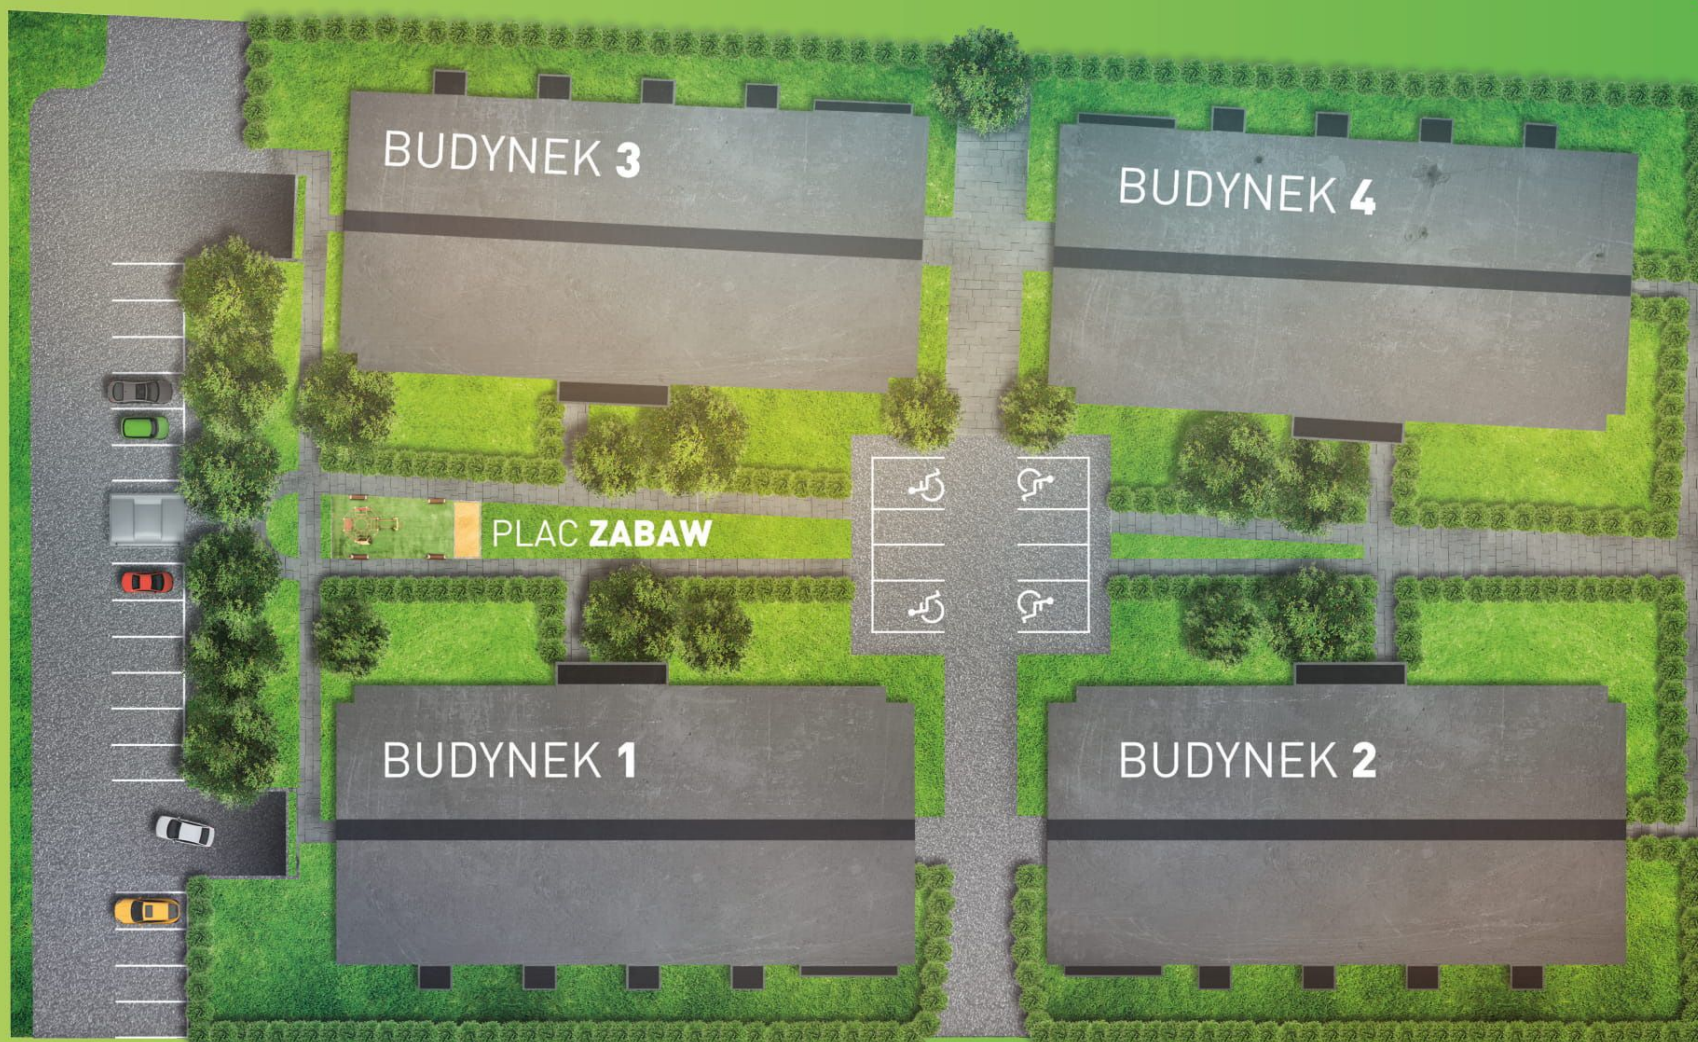

*ul. Franciszka Firlika*