






BUDYNEK F1

I PIĘTRO Mieszkanie 12/1

Zestawienie powierzchni

Mieszkanie 12/1

Nr	Nazwa pomieszczenia	Pow. [m ²]
12/1	Korytarz	4,9
12/2	Salon z Aneksem Kuch.	30,3
12/3	Pokój	11,9
12/4	Łazienka	4,7
		51,8 [m]

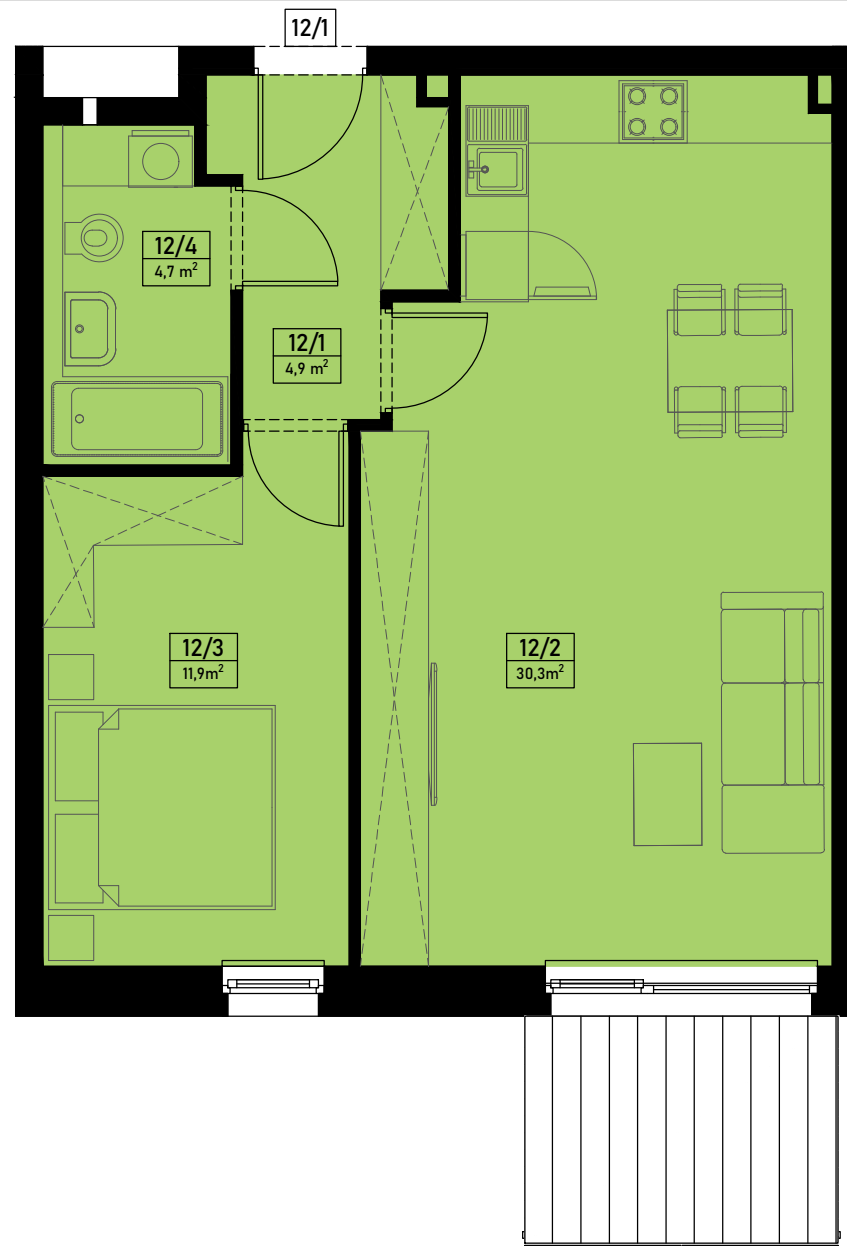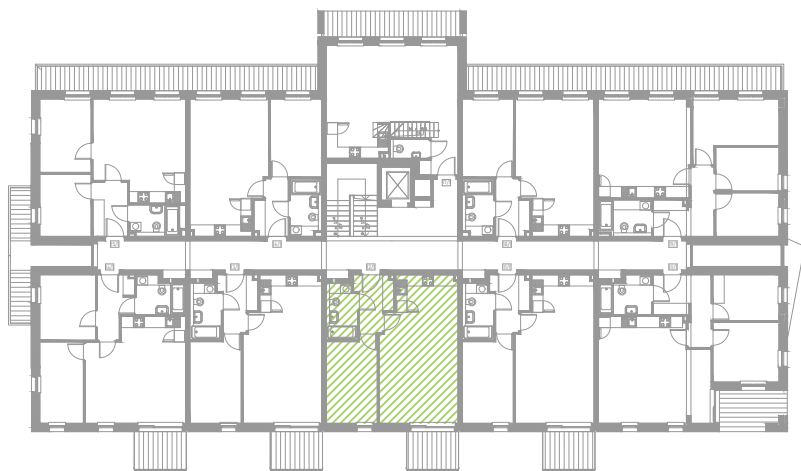
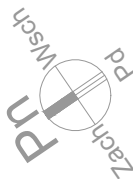


Biurow sprzedaży
 Poznańska 4A
 61-168 Czapury
 tel. 728 870 987, 532 514 047, 618 658 030


1. Aranżacja lokalu mieszkalnego przedstawiona na rzucie jest przykładowa. Niniejsza karta katalogowa opracowana została na podstawie projektu budowlanego. W toku dalszego projektowania mogą nastąpić zmiany w stosunku do informacji zawartych na karcie katalogowej.

2. Wymiary pomieszczeń, lokalizację przyborów sanitarnych i inne podane na podstawie projektu wykonawczego. W trakcie budowy mogą wystąpić różnice w stosunku do stanu wynikającego z projektu, wynikające ze specyfikacji prac budowlanych.

3. Informacje na karcie nie stanowią oferty handlowej w rozumieniu art. 66 kodeksu cywilnego.

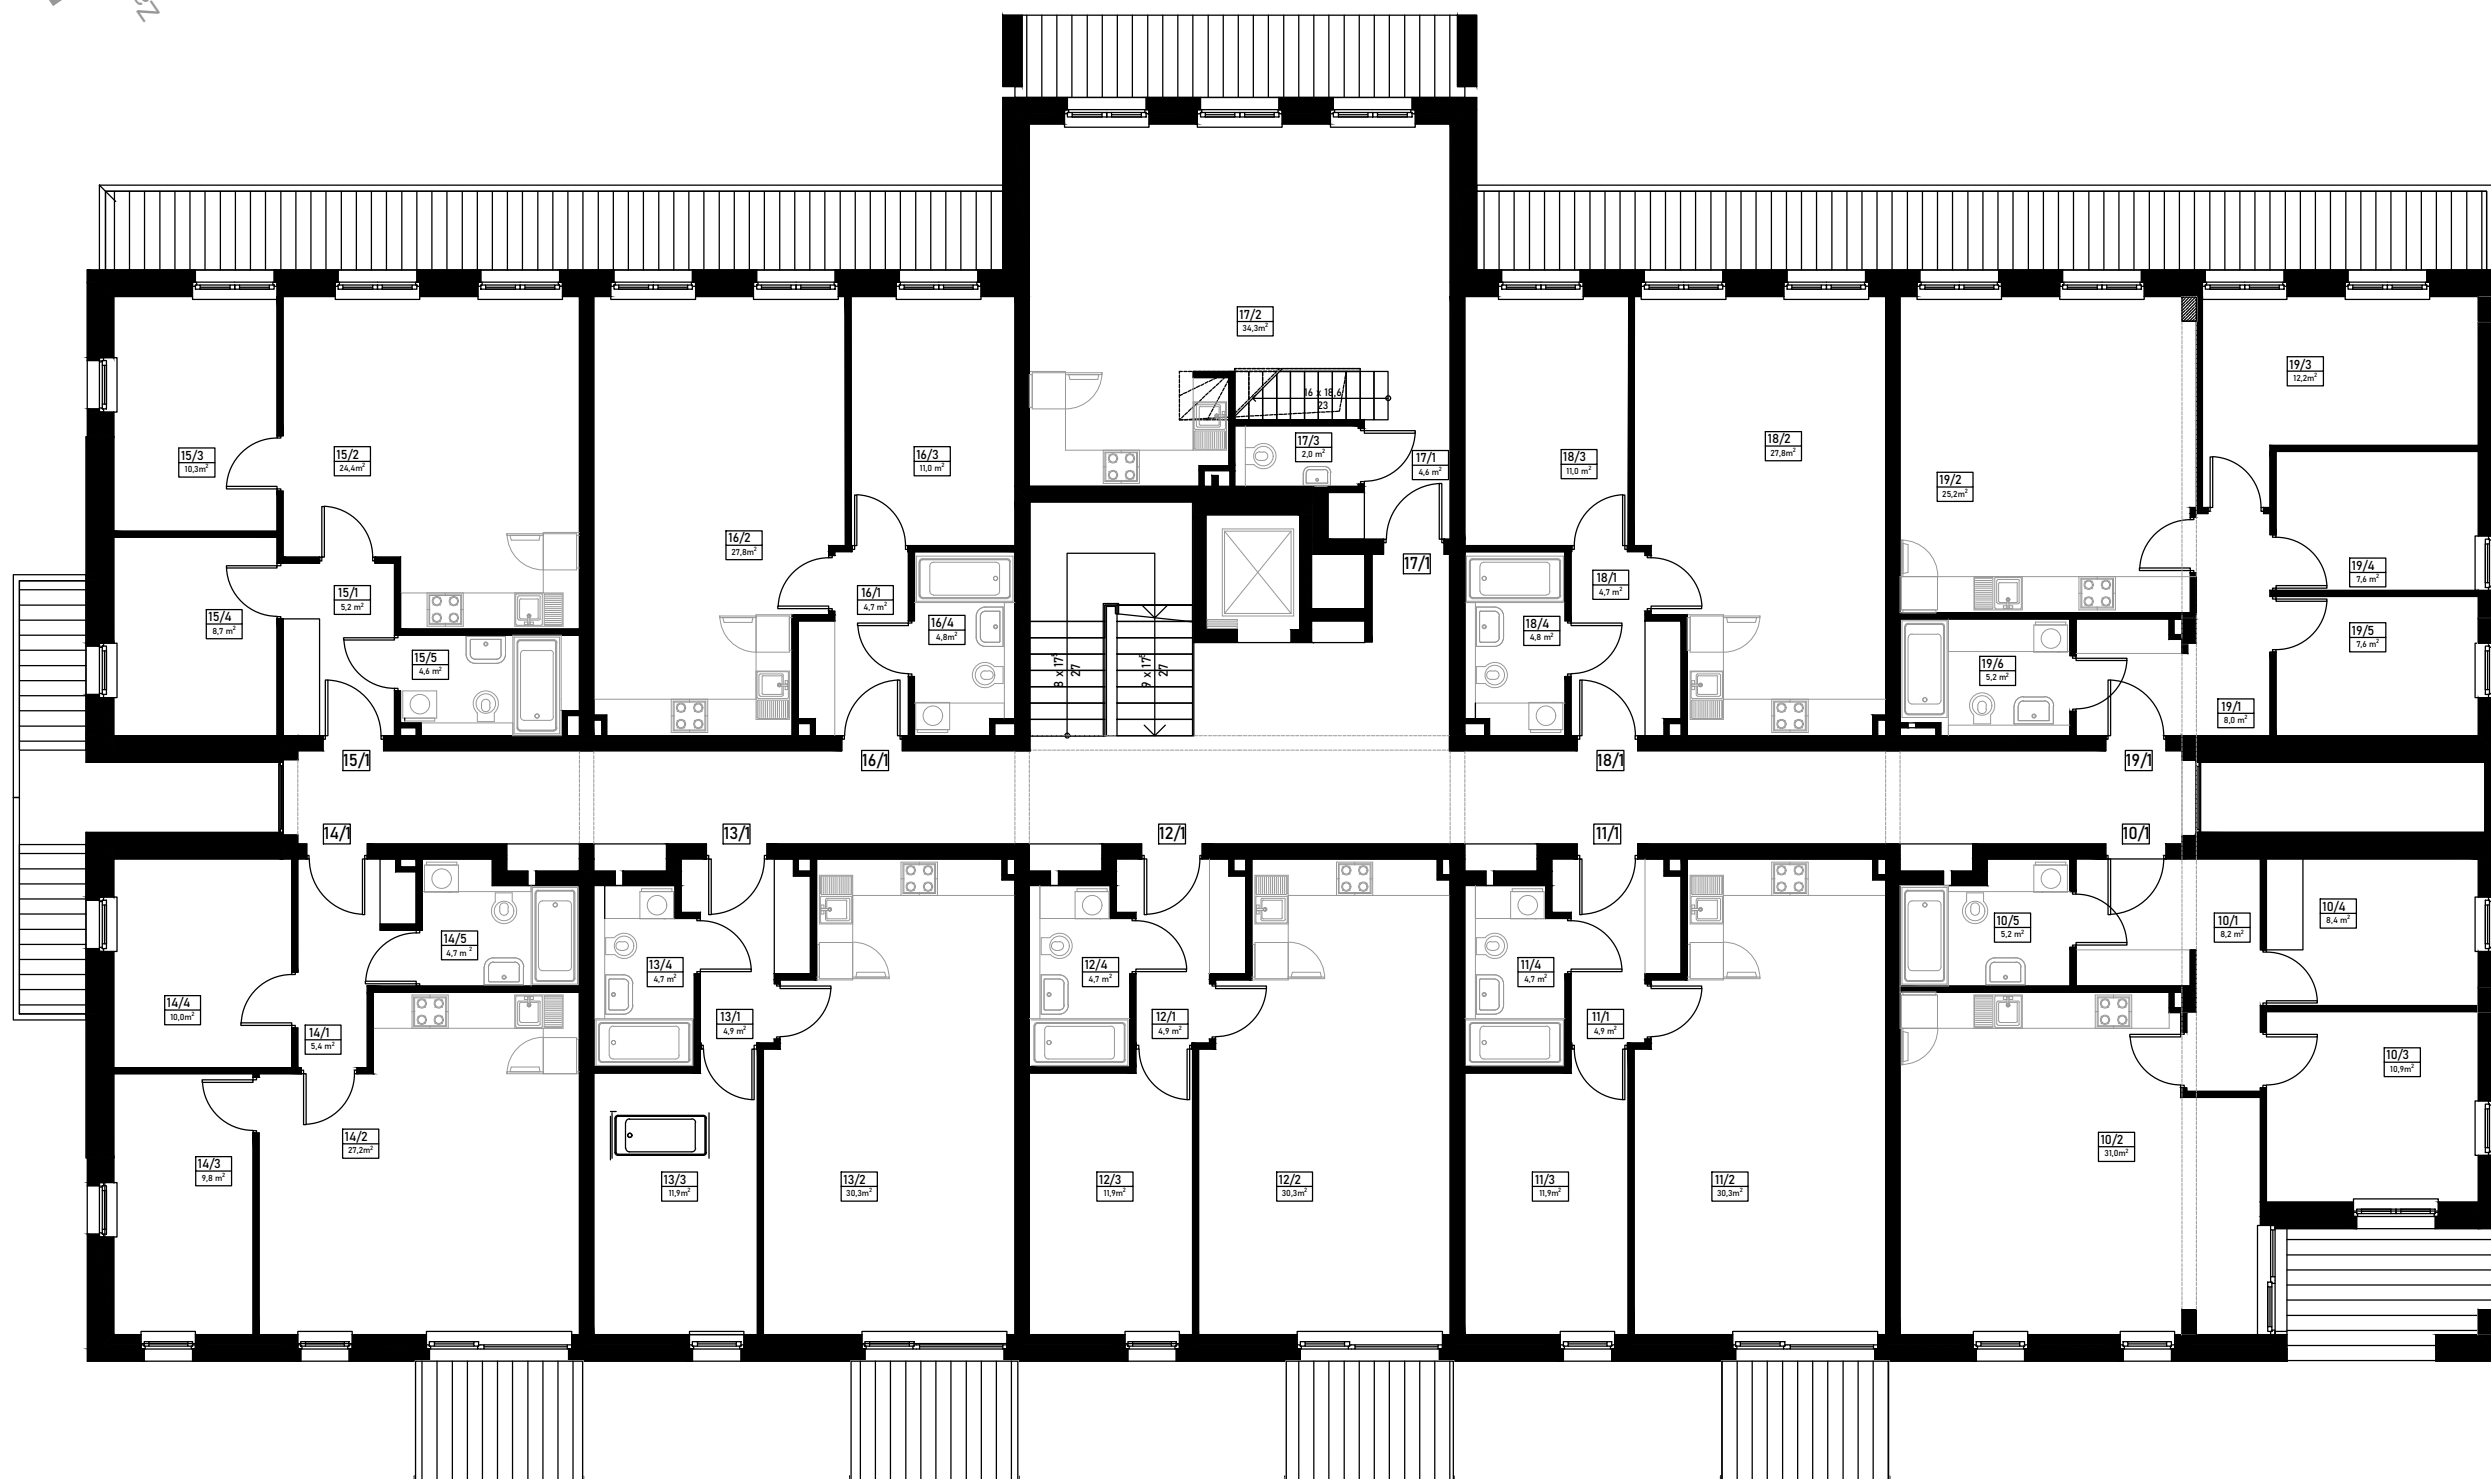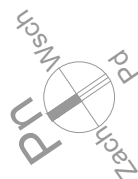

PLAN ZAGOSPODAROWANIA TERENU

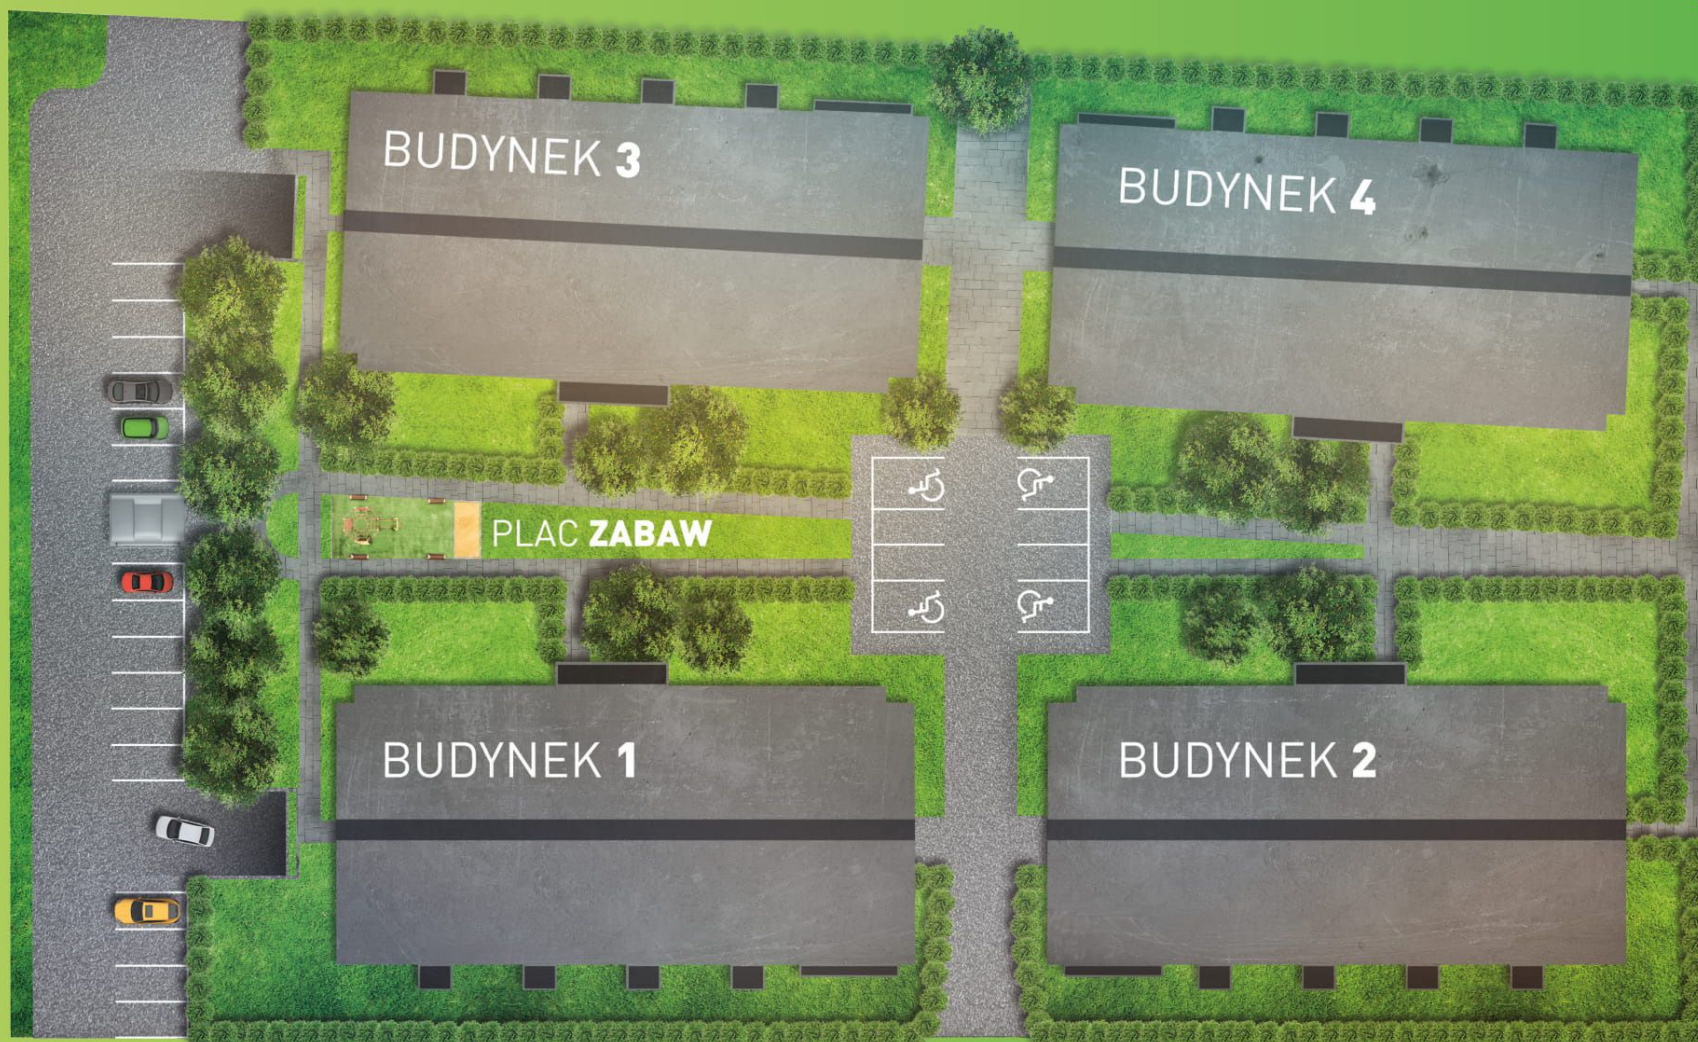

ul. Franciszka Firlika