

RBW
VIVENDA
zbudujemy twoją przyszłość

BUDYNEK F2


II PIĘTRO
Mieszkanie 26/2



Zestawienie powierzchni

Mieszkanie 26/2

Nr	Nazwa pomieszczenia	Pow. [m^2]
26/1	Korytarz	4,7
26/2	Salon z Aneksem Kuch.	25,6
26/3	Pokój	8,8
26/4	Łazienka	4,8
		43,9 [m^2]

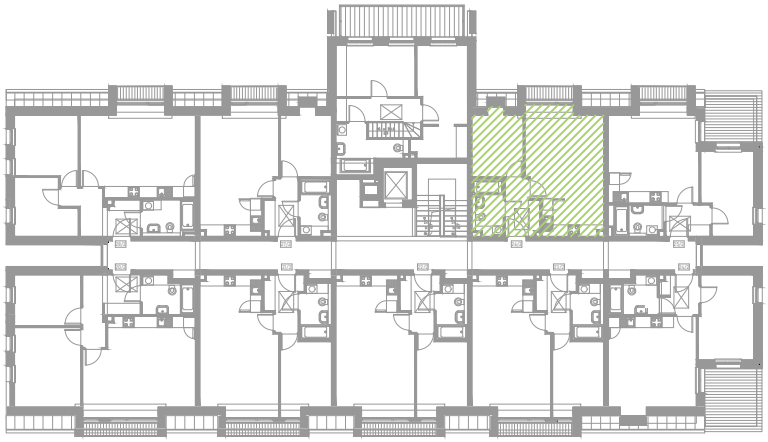



Biuro sprzedaży
Poznańska 4A
61-168 Czapury
tel.728 870 987, 532 514 047, 618 658 030

1. Aranżacja lokalu mieszkalnego przedstawiona na rzucie jest przykładowa. Niniejsza karta katalogowa opracowana została na podstawie projektu budowlanego. W toku dalszego projektowania mogą nastąpić zmiany w stosunku do informacji zawartych na karcie katalogowej.

2. Wymiary pomieszczeń , lokalizację przyborów sanitarnych i inne podane na podstawie projektu wykonawczego. W trakcie budowy mogą wystąpić różnice w stosunku do stanu wynikającego z projektu, wynikające ze specyfikacji prac budowlanych.

3. Informacje na karcie nie stanowią oferty handlowej w rozumieniu art. 66 kodeksu cywilnego.

RBW
VIVENDA
zbudujemy twoją przyszłość

BUDYNEK F2

II PIĘTRO

skala 1:125




Biuro sprzedaży
Poznańska 4A
61-168 Czapury
tel.728 870 987, 532 514 047, 618 658 030

1. Aranżacja lokali mieszkalnych przedstawiona na rzucie jest przykładowa. Niniejsza karta katalogowa opracowana została na podstawie projektu budowlanego. W toku dalszego projektowania mogą nastąpić zmiany w stosunku do informacji zawartych na karcie katalogowej.

2. Wymiary pomieszczeń , lokalizację przyborów sanitarnych i inne podane na podstawie projektu wykonawczego. W trakcie budowy mogą wystąpić różnice w stosunku do stanu wynikającego z projektu, wynikające ze specyfikacji prac budowlanych.

3. Informacje na karcie nie stanowią oferty handlowej w rozumieniu art. 66 kodeksu cywilnego.

PLAN **ZAGOSPODAROWANIA TERENU**

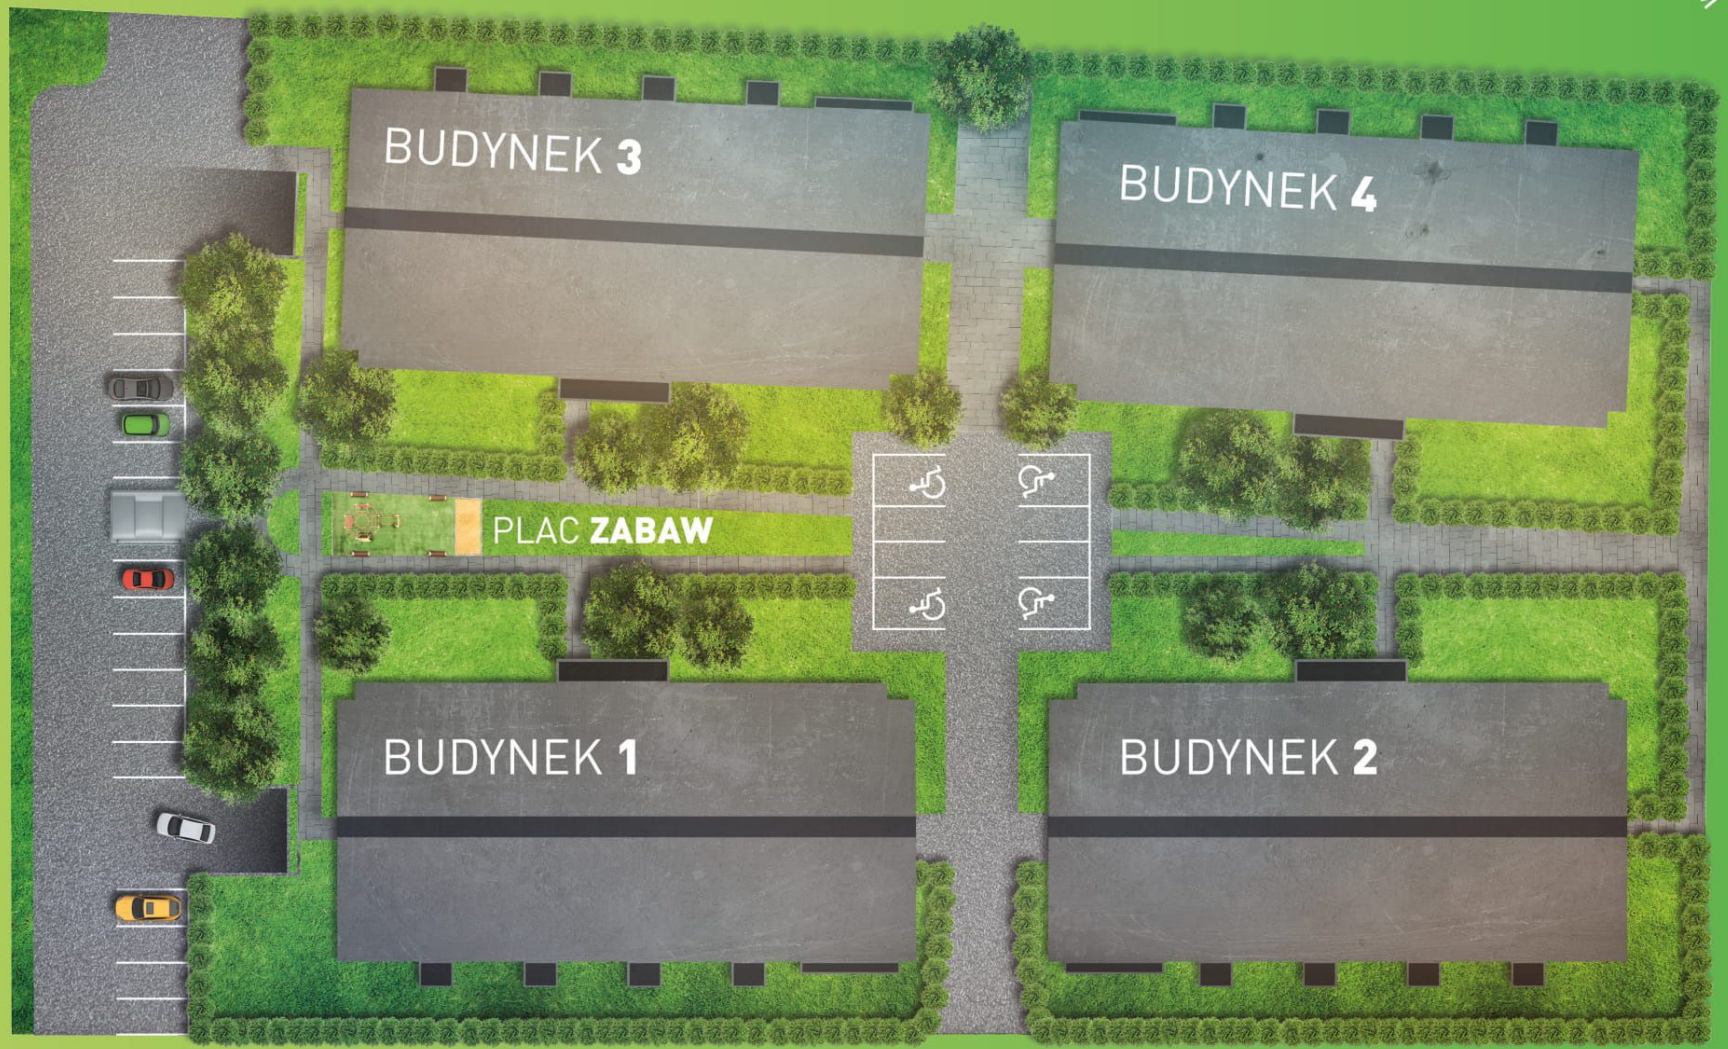

ul. Franciszka Firlika