




BUDYNEK F2

## I PIĘTRO Mieszkanie 10/1

Zestawienie powierzchni



Mieszkanie 10/1

| Nr   | Nazwa pomieszczenia   | Pow. [m <sup>2</sup> ]      |
|------|-----------------------|-----------------------------|
| 10/1 | Korytarz              | 8,2                         |
| 10/2 | Salon z Aneksem Kuch. | 31,0                        |
| 10/3 | Pokój                 | 10,9                        |
| 10/4 | Pokój                 | 8,4                         |
| 10/5 | Łazienka              | 5,2                         |
|      |                       | <b>63,7 [m<sup>2</sup>]</b> |

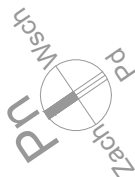


Biurow sprzedaży  
 Poznańska 4A  
 61-168 Czapury  
 tel.728 870 987, 532 514 047, 618 658 030

1. Aranżacja lokalu mieszkalnego przedstawiona na rzucie jest przykładowa. Niniejsza karta katalogowa opracowana została na podstawie projektu budowlanego. W toku dalszego projektowania mogą nastąpić zmiany w stosunku do informacji zawartych na karcie katalogowej.
2. Wymiary pomieszczeń, lokalizację przyborów sanitarnych i inne podane na podstawie projektu wykonawczego. W trakcie budowy mogą wystąpić różnice w stosunku do stanu wynikającego z projektu, wynikające ze specyfikacji prac budowlanych.
3. Informacje na karcie nie stanowią oferty handlowej w rozumieniu art. 66 kodeksu cywilnego.

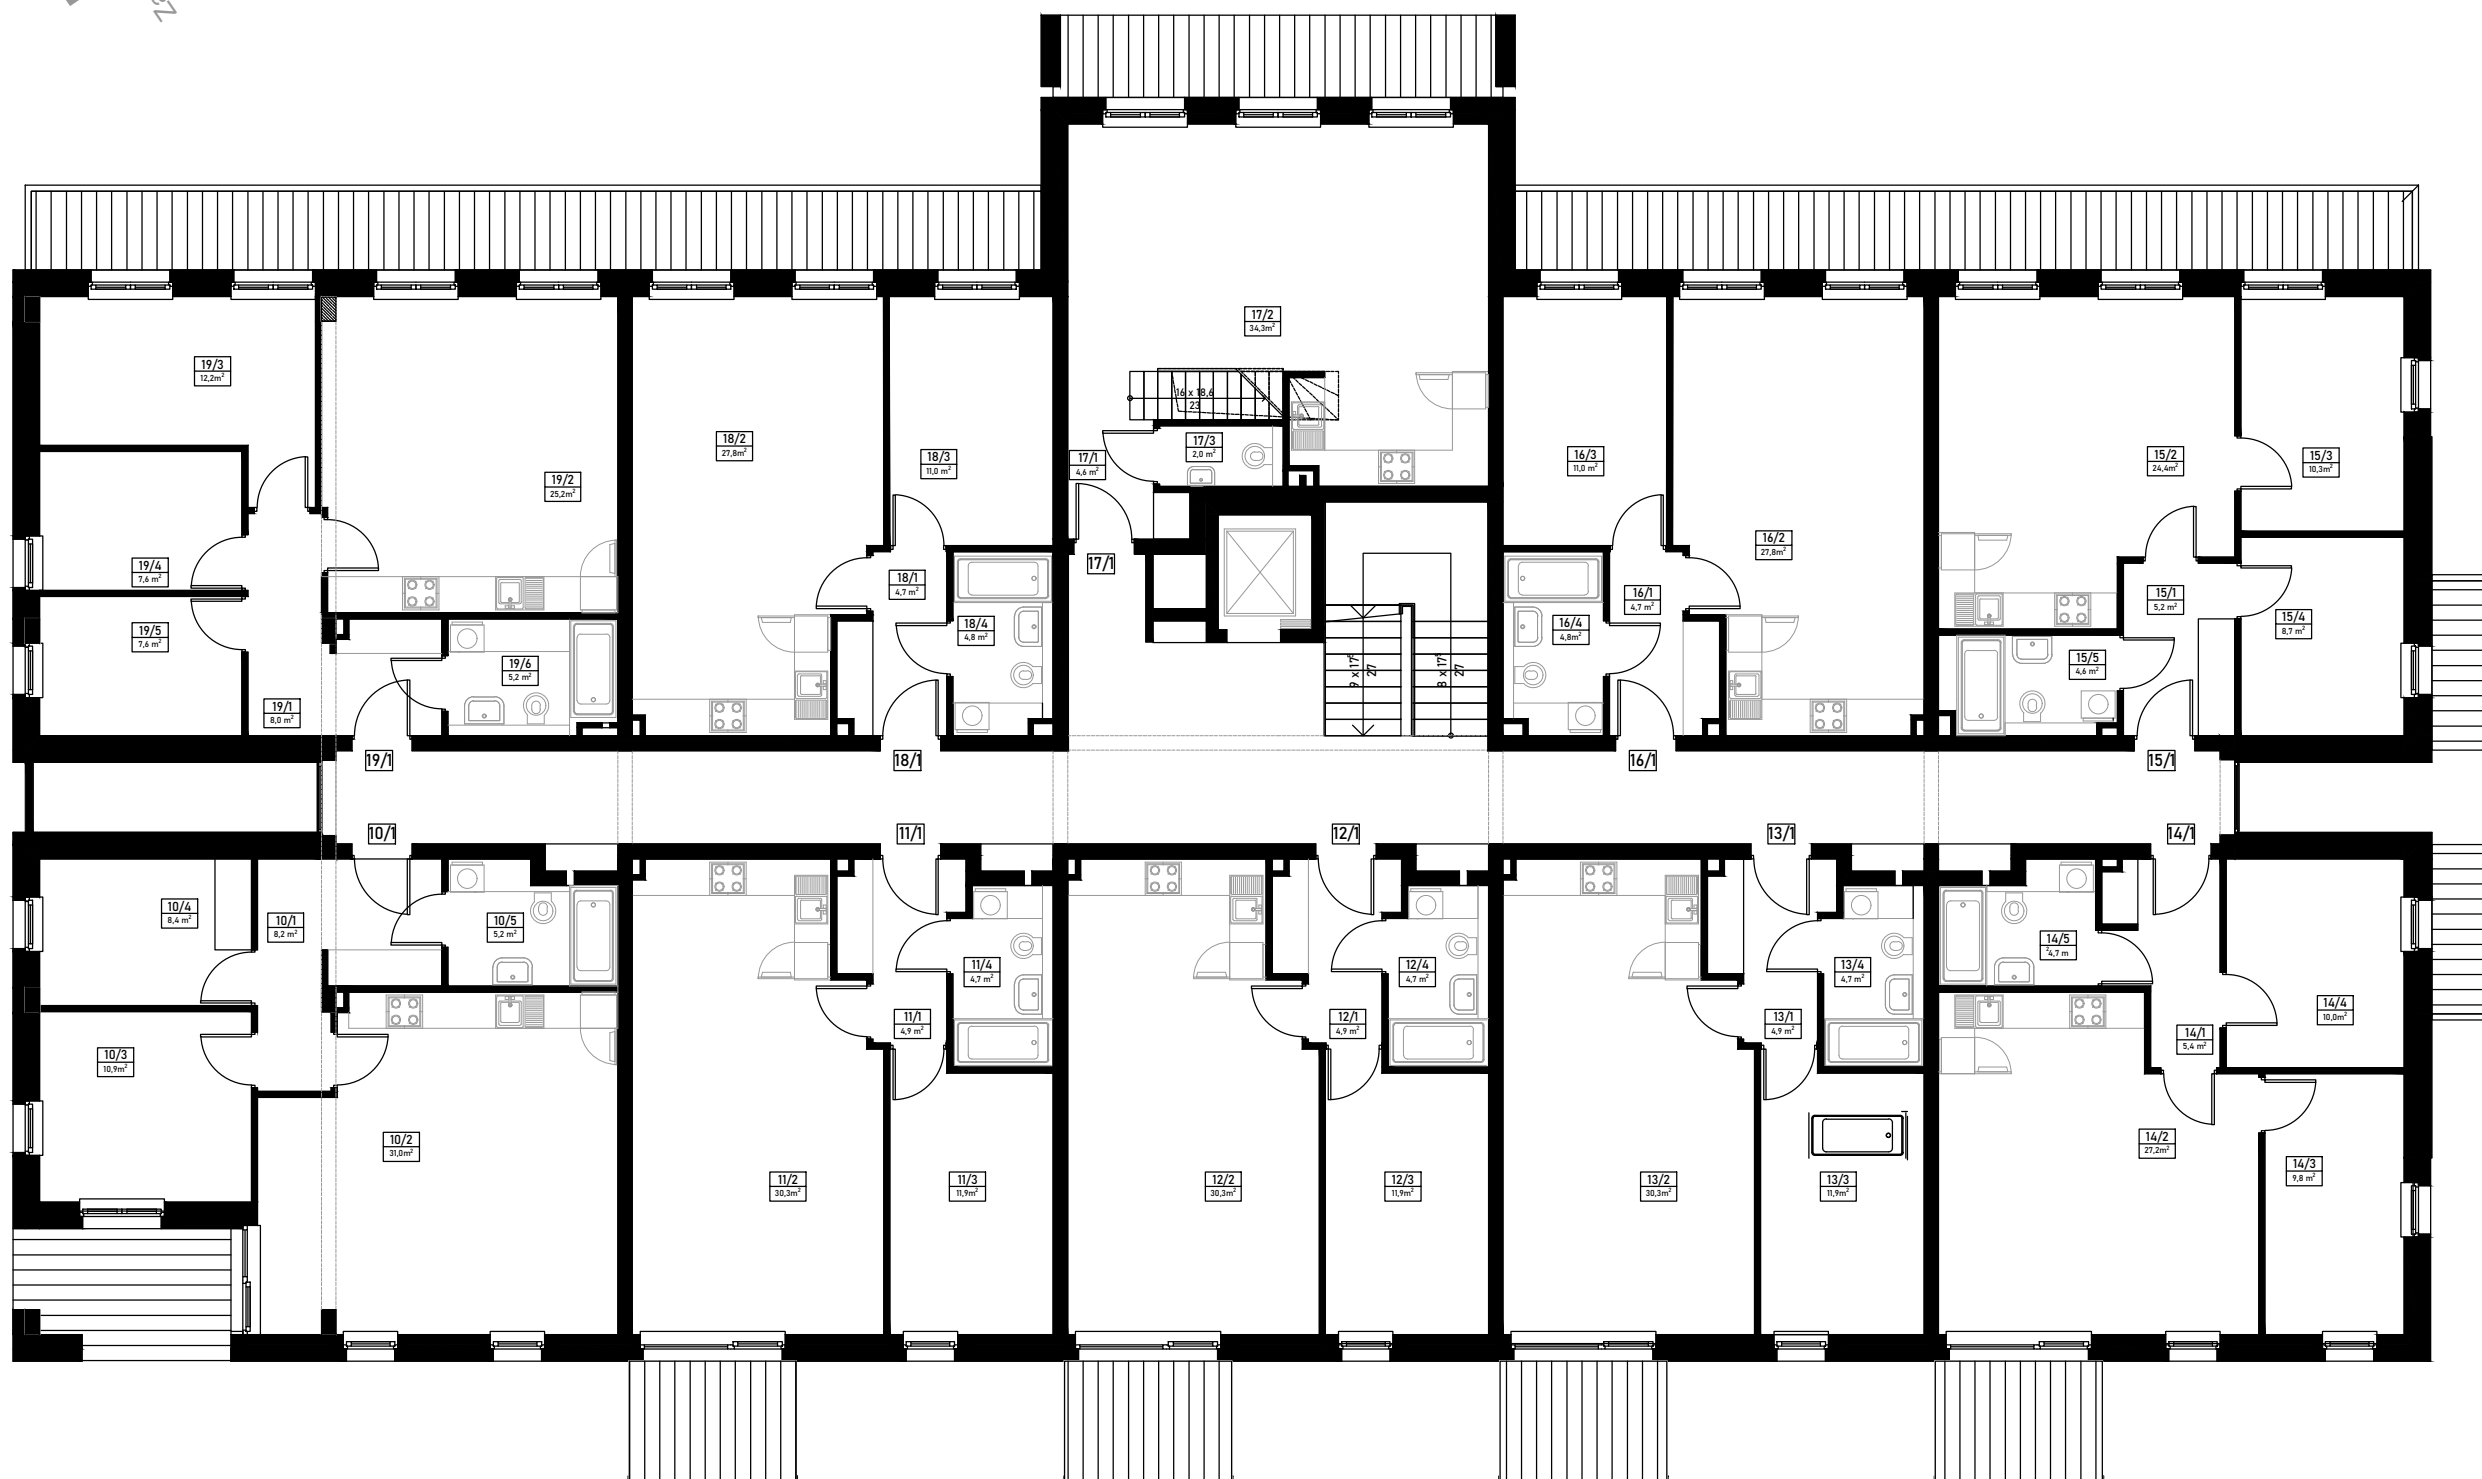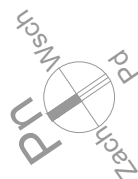

# PLAN ZAGOSPODAROWANIA TERENU

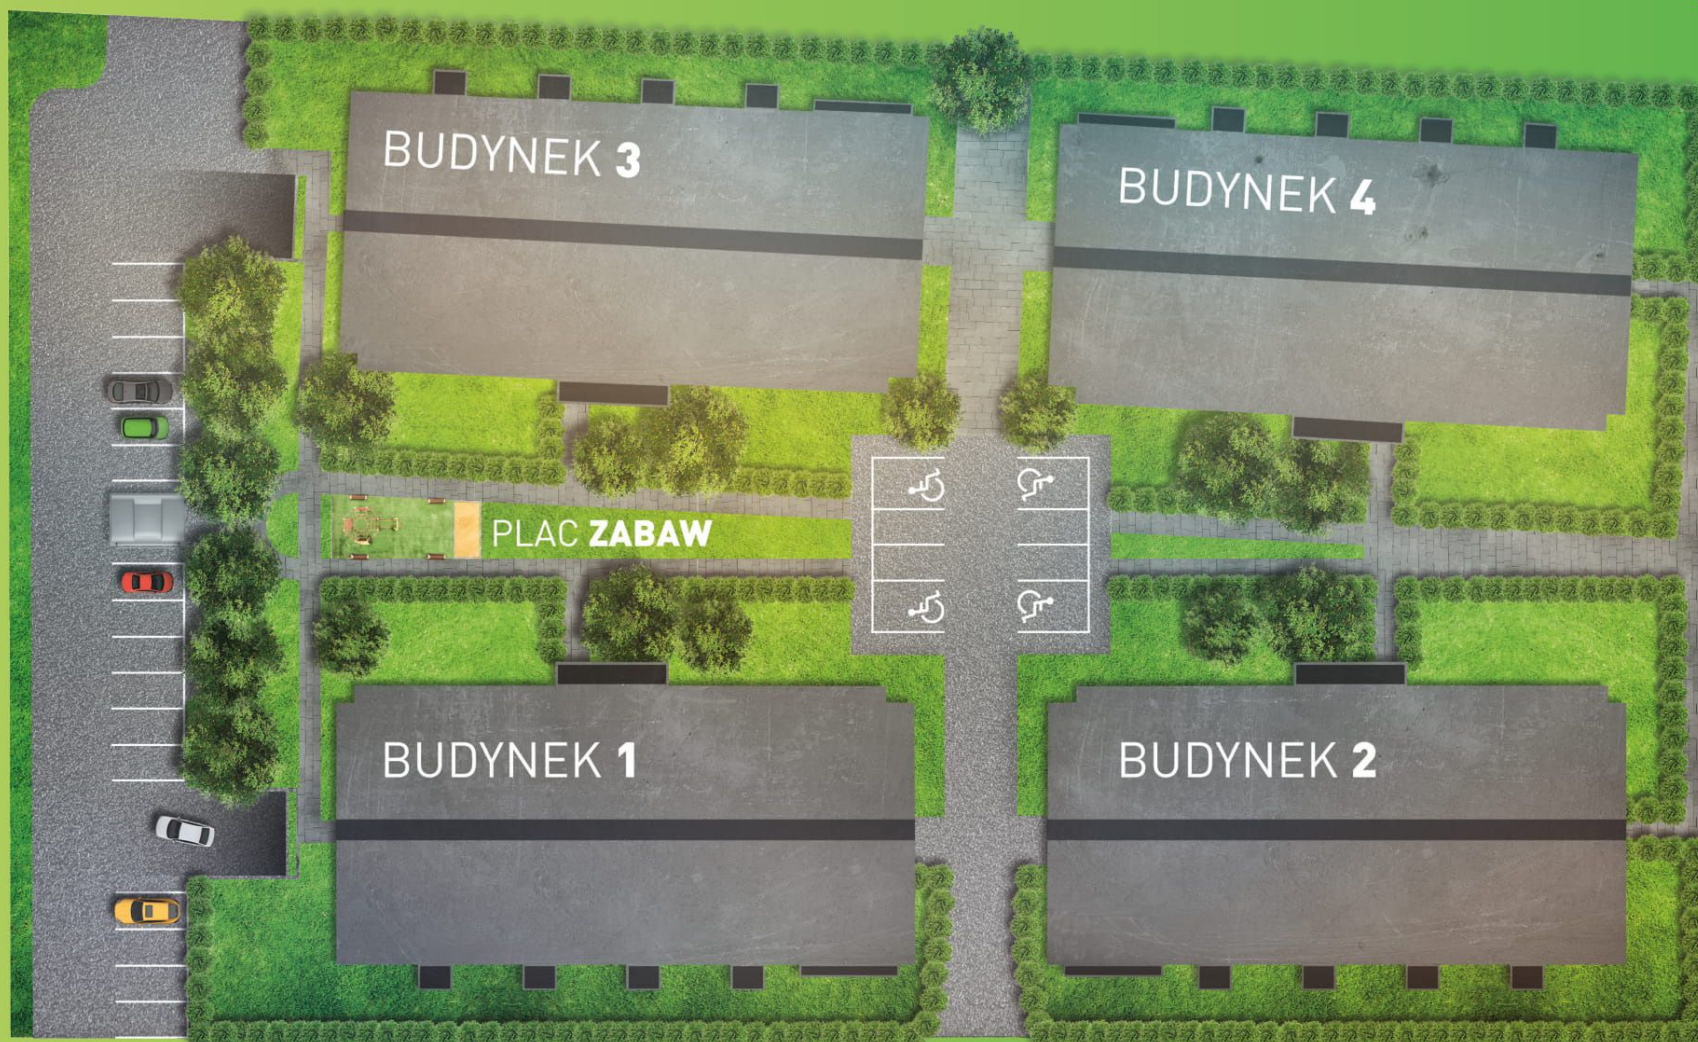

*ul. Franciszka Firlika*